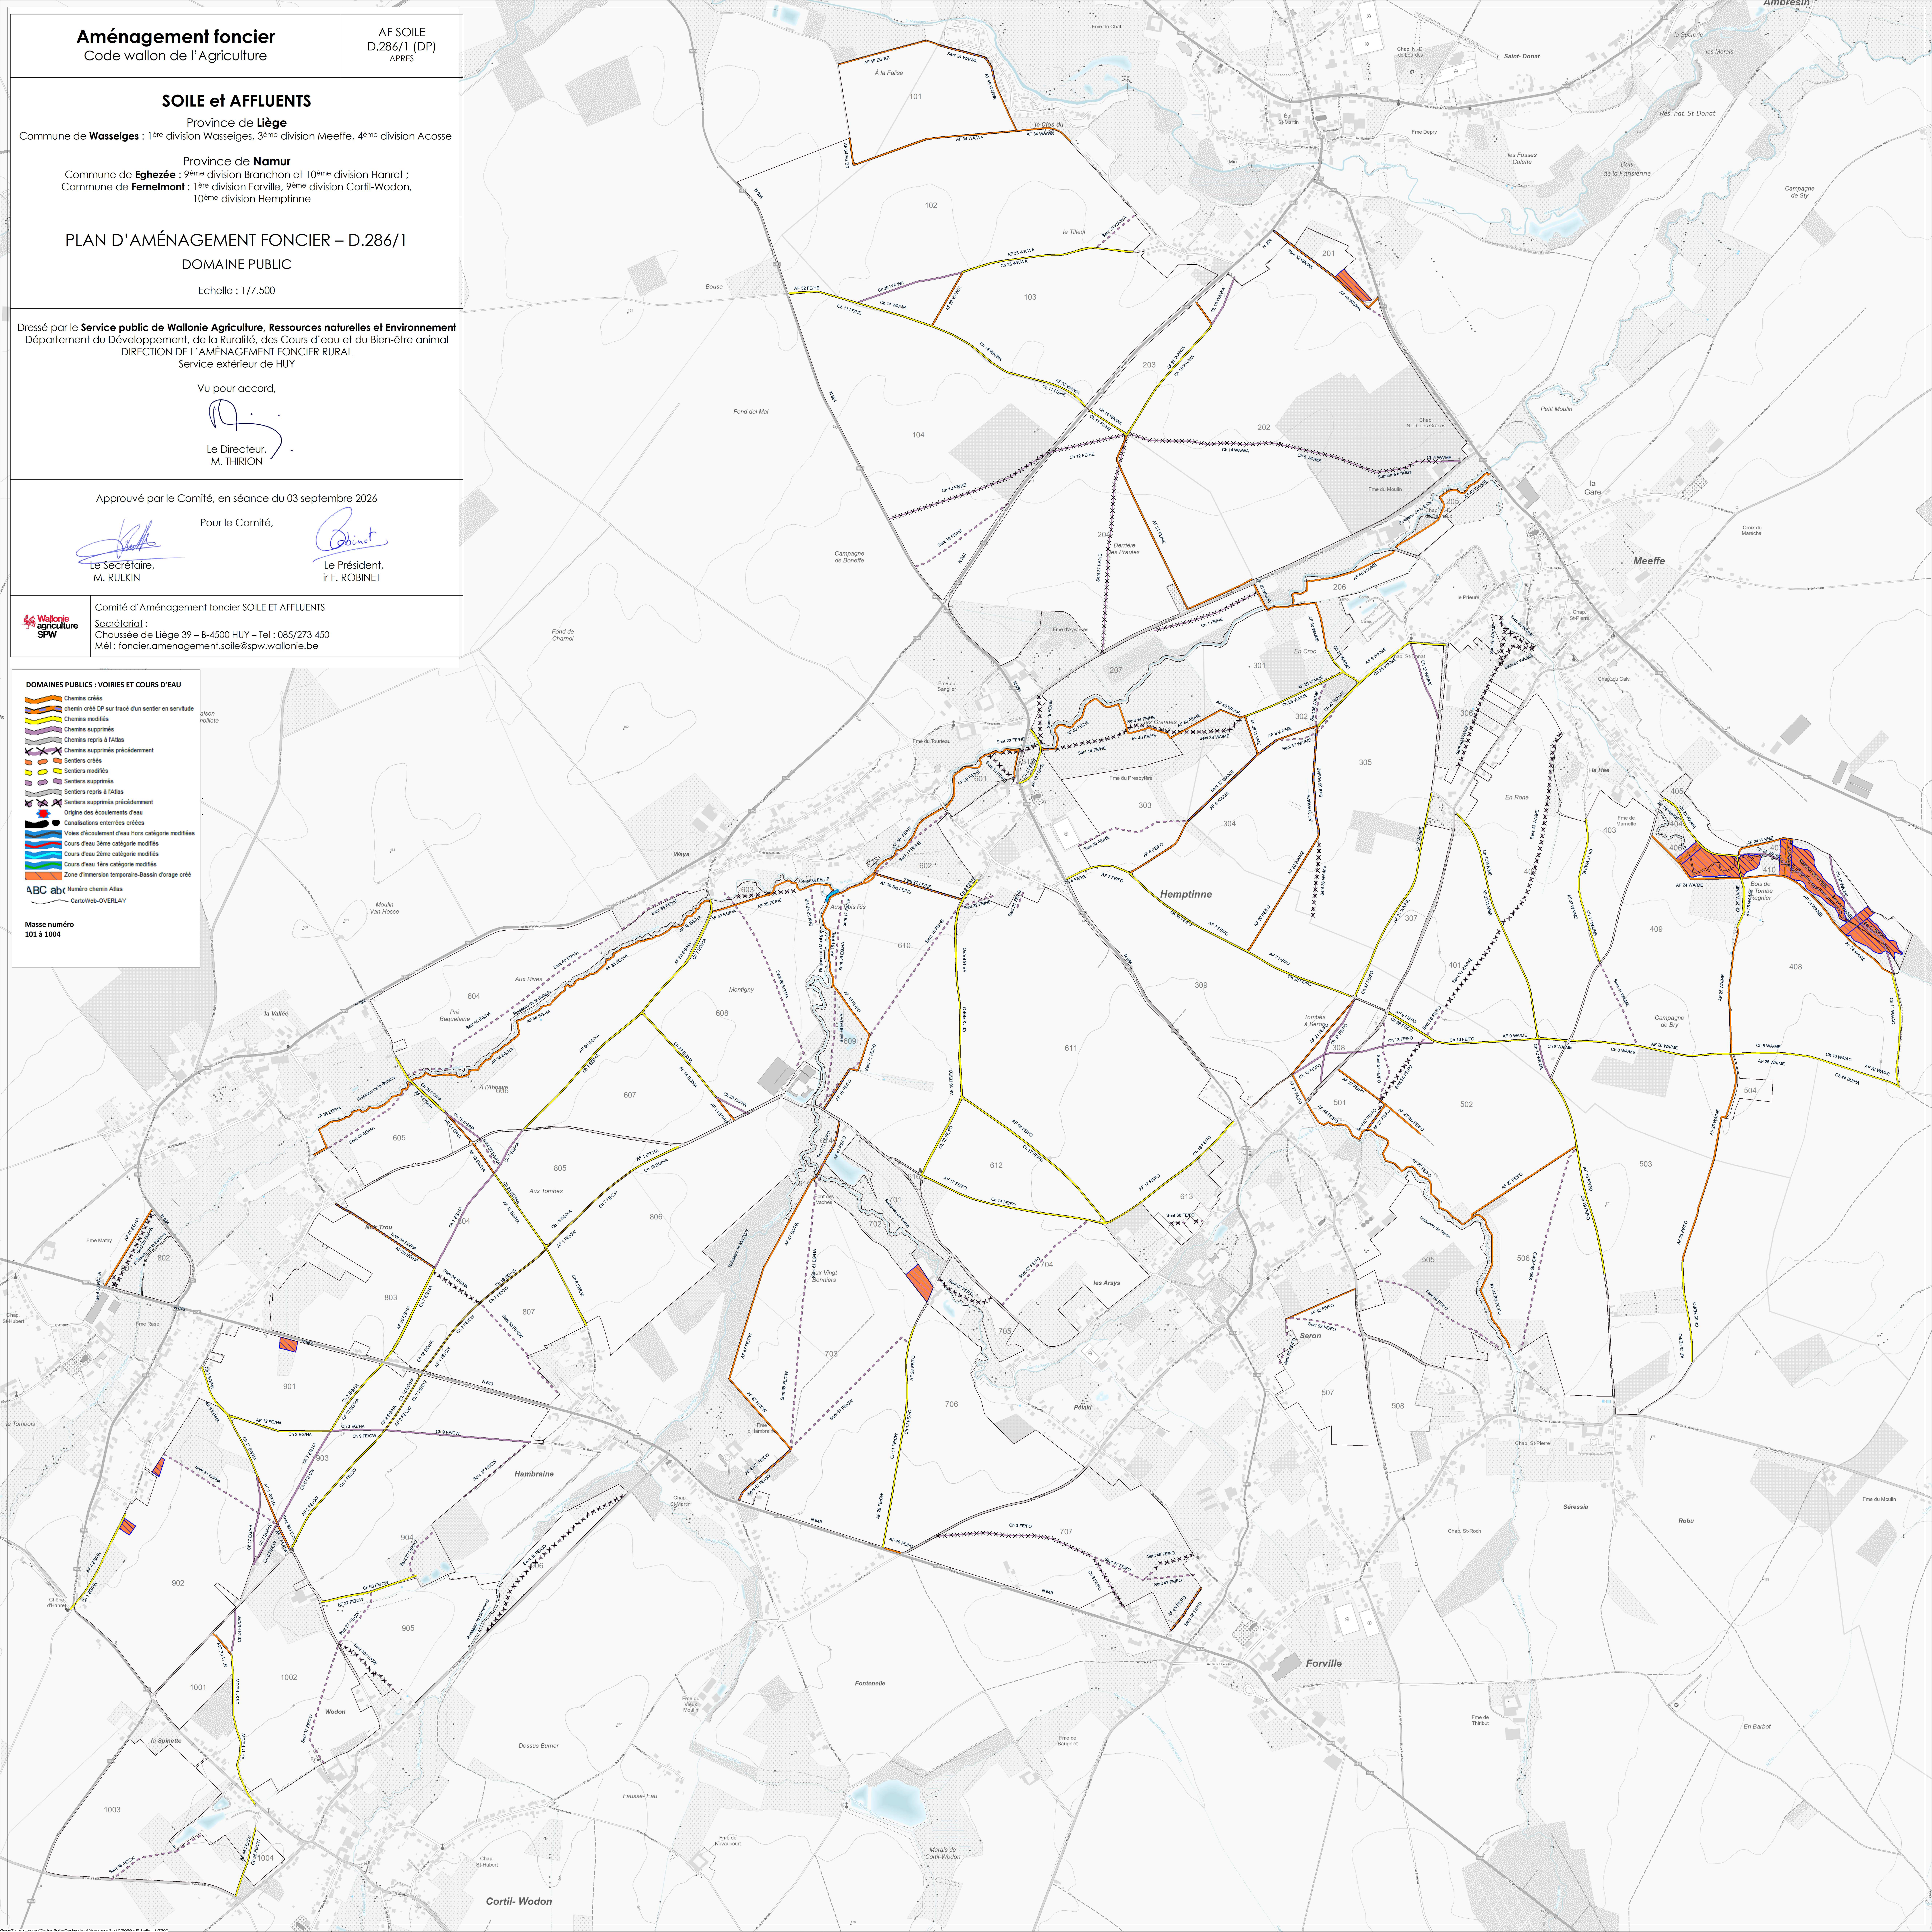

Aménagement foncier

Code wallon de l'Agriculture

AF SOILE
D.286/1 (DP)
APRES

SOILE et AFFLUENTS

Province de **Liège**
Commune de **Wasseiges** : 1ère division Wasseiges, 3ème division Meeffe, 4ème division Acosse

Province de **Namur**
Commune de **Eghezée** : 9ème division Branchon et 10ème division Hanret ;
Commune de **Fernelmont** : 1ère division Forville, 9ème division Cortil-Wodon, 10ème division Hemptinne

PLAN D'AMÉNAGEMENT FONCIER – D.286/1

DOMAINE PUBLIC

Echelle : 1/7.500

Dressé par le **Service public de Wallonie Agriculture, Ressources naturelles et Environnement**
Département du Développement, de la Ruralité, des Cours d'eau et du Bien-être animal
DIRECTION DE L'AMÉNAGEMENT FONCIER RURAL
Service extérieur de HUY

Vu pour accord,

Le Directeur,
M. THIRION

Approuvé par le Comité, en séance du 03 septembre 2026

Pour le Comité,

Le Secrétaire,
M. RULKIN

Le Président,
ir F. ROBINET

Wallonie agriculture SPW

Comité d'Aménagement foncier SOILE ET AFFLUENTS

Secrétariat :
Chaussée de Liège 39 – B-4500 HUY – Tel : 085/273 450
Mél : foncier.amenagement.soile@spw.wallonie.be

DOMAINES PUBLICS : VOIRIES ET COURS D'EAU

- Chemins créés
- chemin créé DP sur tracé d'un sentier en servitude
- Chemins modifiés
- Chemins supprimés
- Chemins repris à l'Atlas
- Chemins supprimés précédemment
- Sentiers créés
- Sentiers modifiés
- Sentiers supprimés
- Sentiers repris à l'Atlas
- Sentiers supprimés précédemment
- Origine des écoulements d'eau
- Canalisations enterrées créées
- Voies d'écoulement d'eau Hors catégorie modifiées
- Cours d'eau 3ème catégorie modifiés
- Cours d'eau 2ème catégorie modifiés
- Cours d'eau 1ère catégorie modifiés
- Zone d'immersion temporaire-Bassin d'orage créé
- ABC abc Numéro chemin Atlas
- CartoWeb-OVERLAY

Masse numéro
101 à 1004